


Längenprofil 1 : 200/50

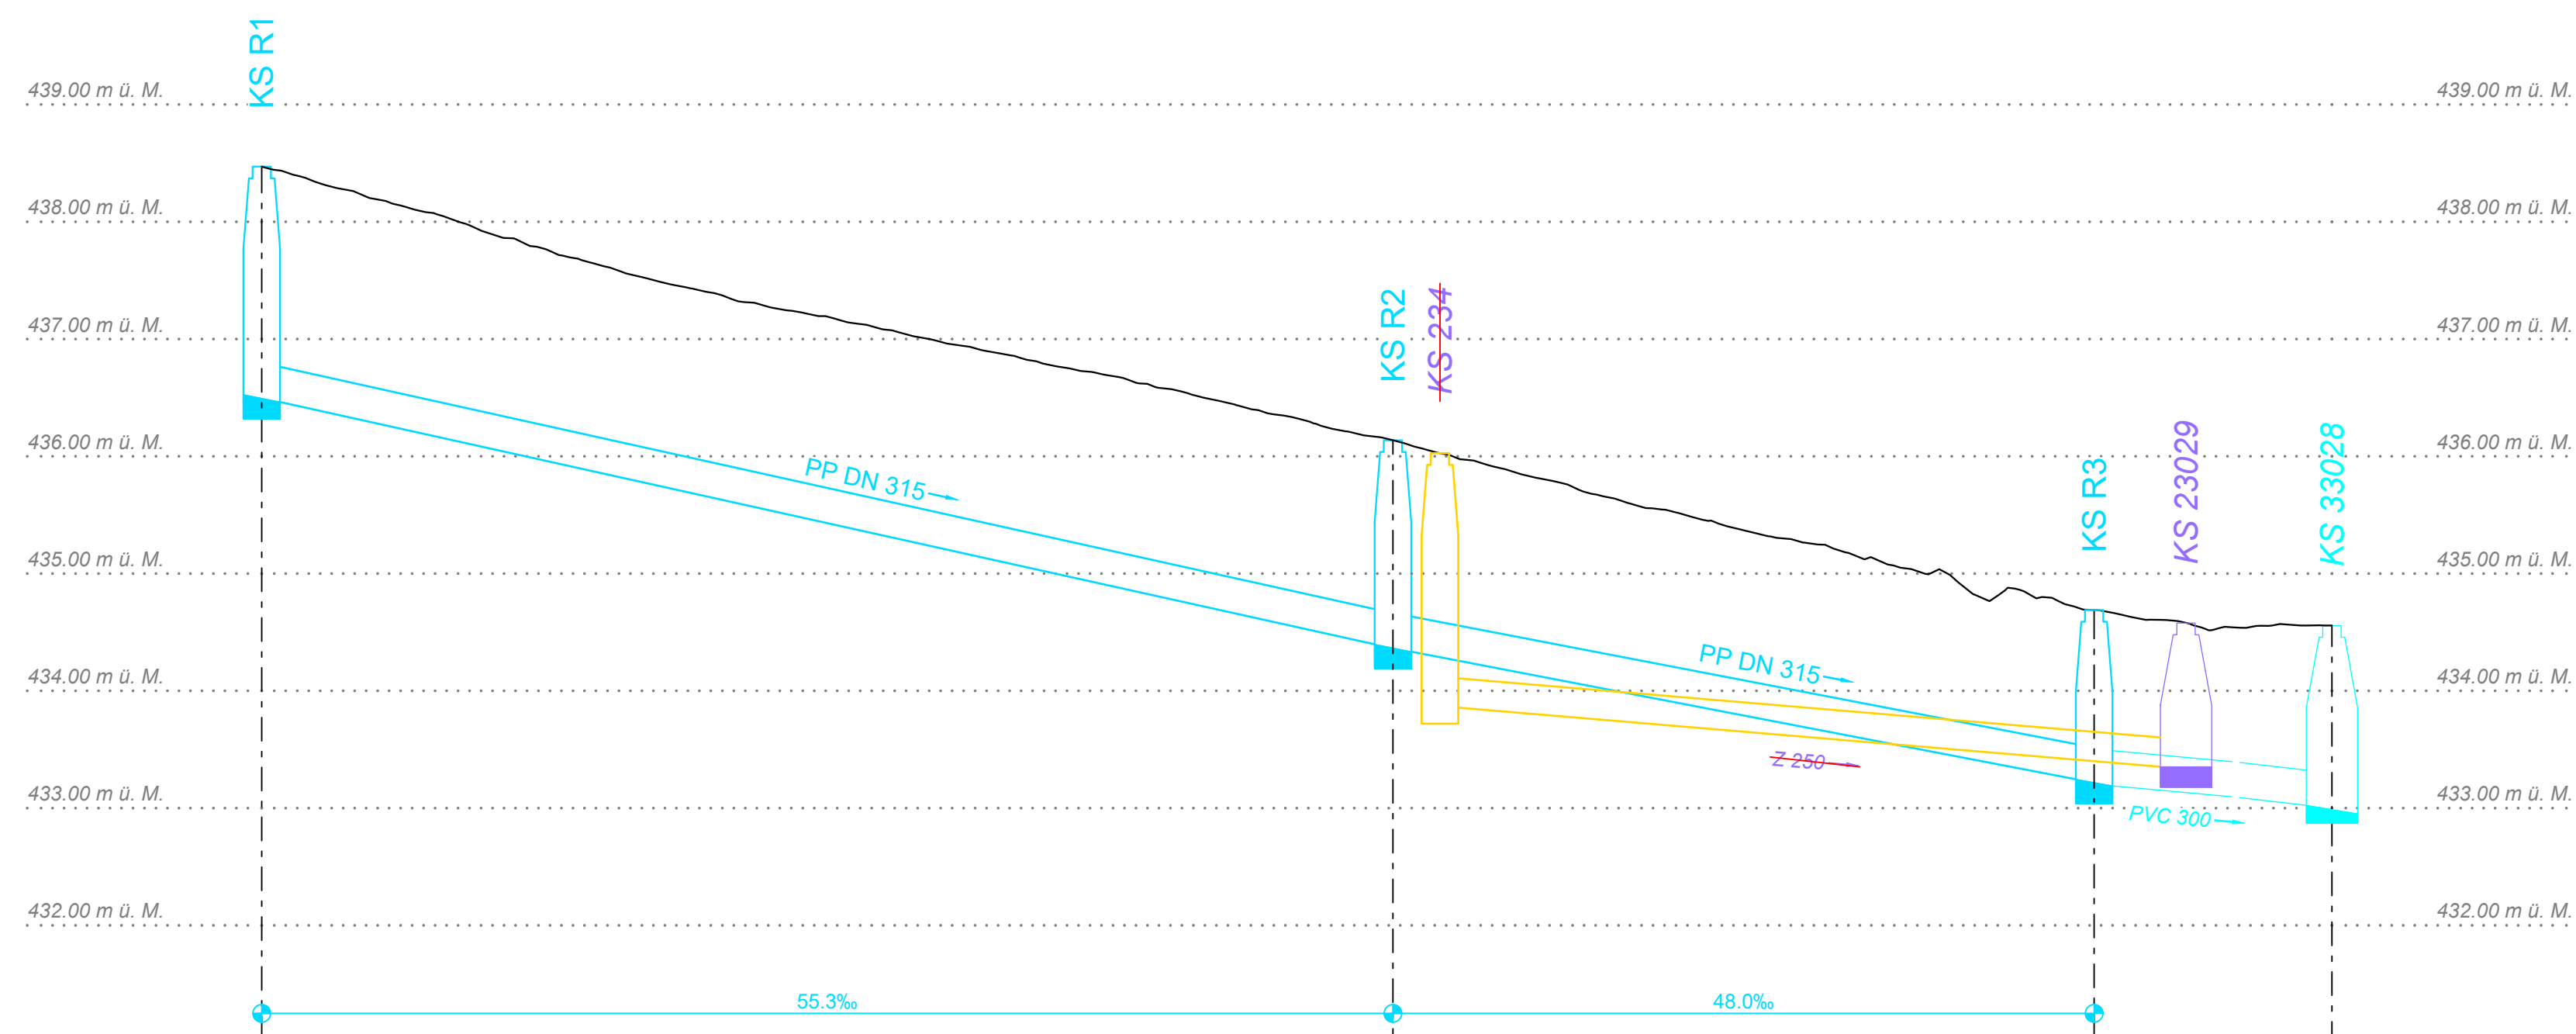

	0.00	38.59	62.52	
Terrainhöhen in m ü. M.	438.47	436.14	434.69	434.56
Schachttiefen in m	2.00	1.80	1.46	
Auslauf- / Einlaufhöhen in m ü. M.	436.47	434.39 434.34	433.24 433.19	
Distanzen Schachtzentrum in m	0.00	- 38.59 -	- 23.92 -	



Gemeinde Erlach

Leitungersatz Länge Reben Erlach

Regenabwasserleitung
Längenprofil 1 : 200/50
Bauprojekt



Wasser ist unser Element
wir tragen Sorge dazu

Ryser Ingenieure AG

Engestrasse 9
Postfach
3001 Bern
T 031 560 03 03
info@rysering.ch
www.rysering.ch

Plan Nr.: 584.33-03 Datum: 09.04.2021 Format: 45 x 84 gezeichnet: SAB geprüft: AM

584.33-03

Änderungen: -

G:\Autodesk Daten\584_33\04-CAD\32-BPI\584.33.dwg