


## Längenprofil 1 : 200/50

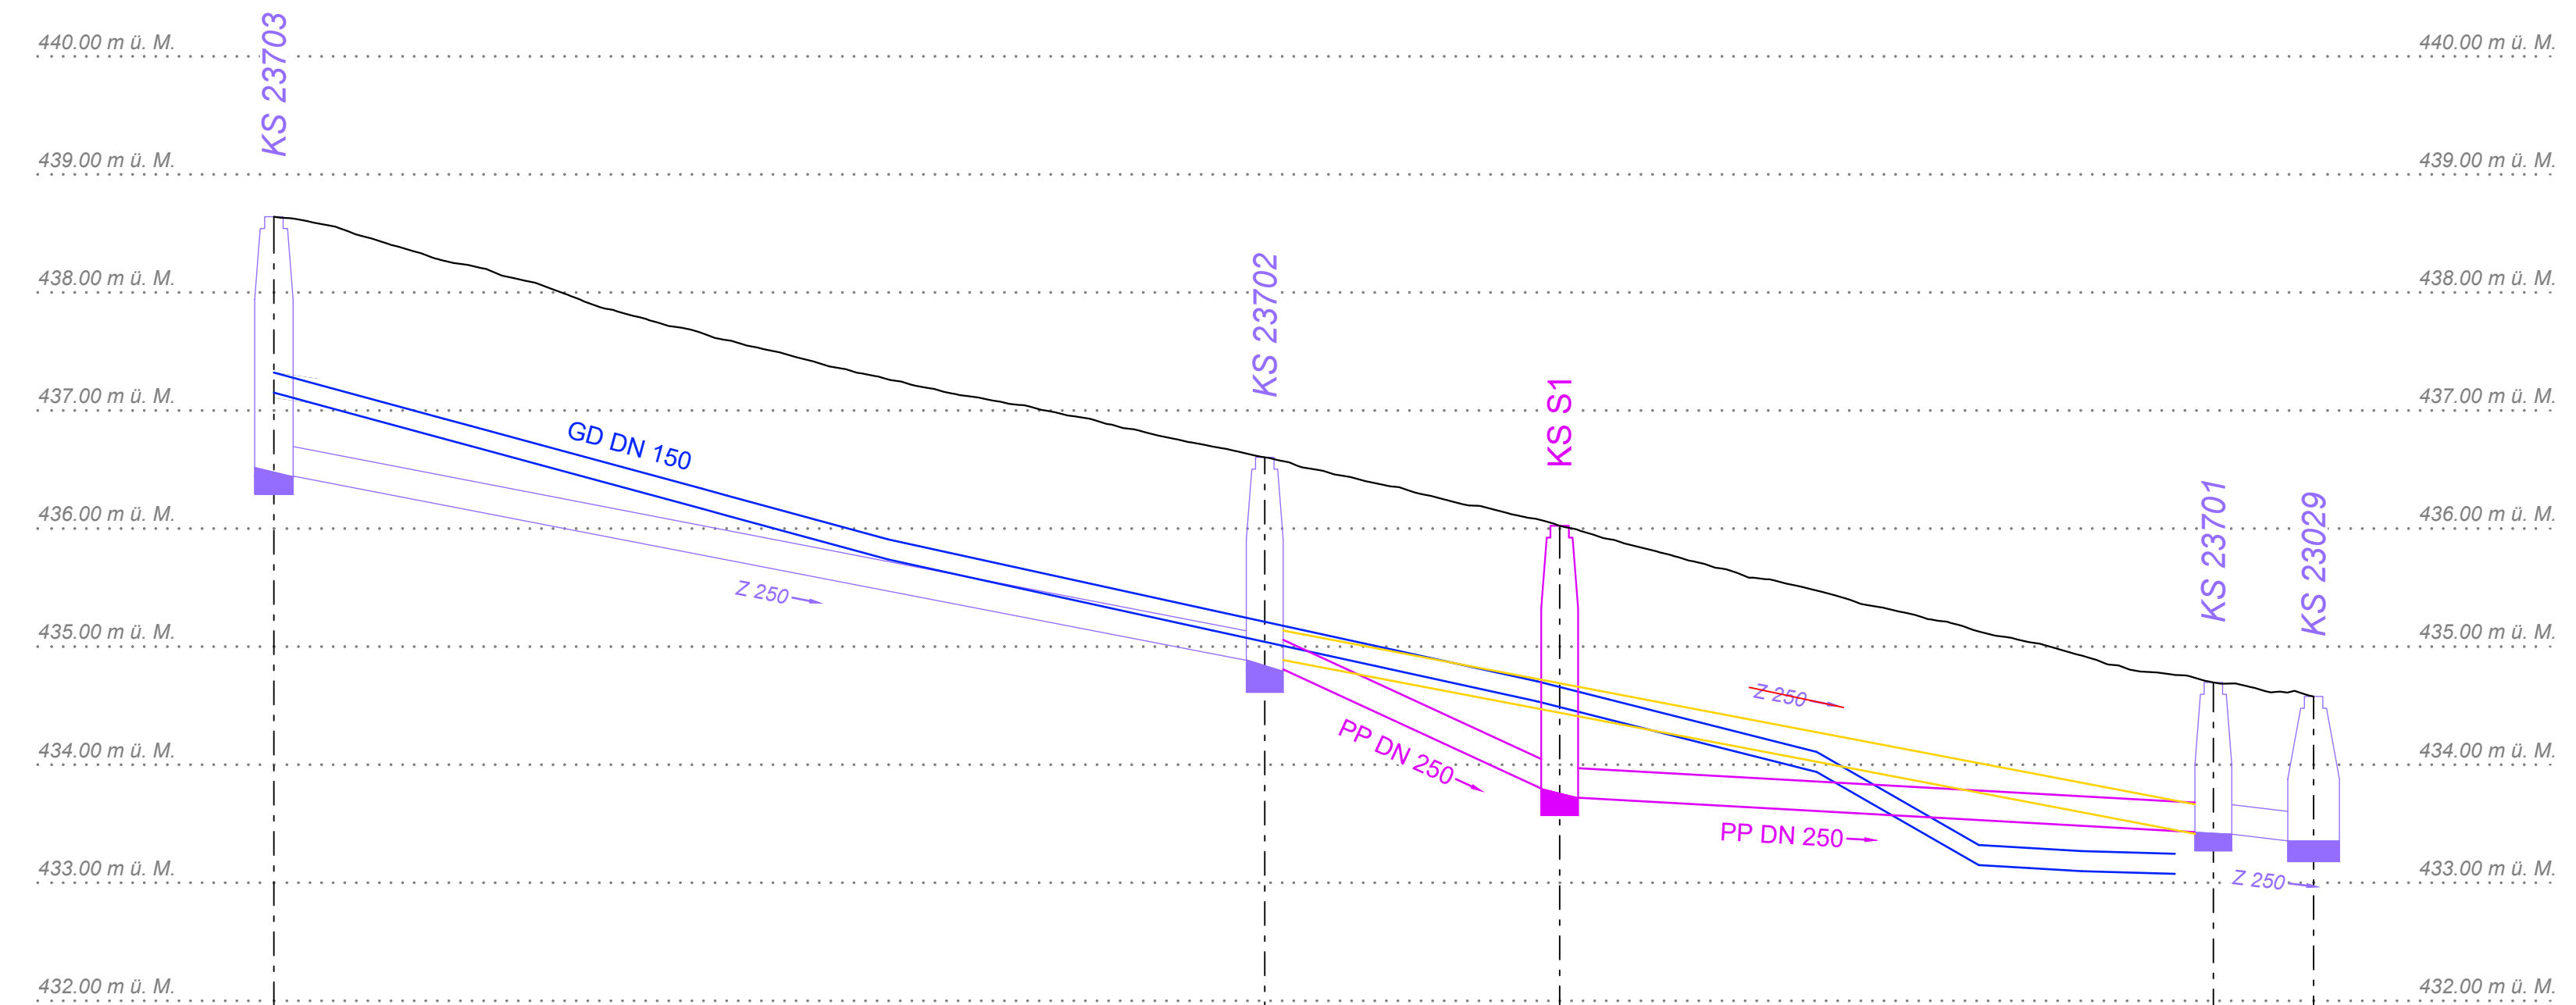

Horizont = 431.00 m ü. M.

Terrainhöhen in m ü. M.	438.64	436.60	436.02	434.70	434.68
Schachttiefen in m			2.30		
Auslauf- / Einlaufhöhen in m ü. M.		434.81	433.78 433.72	433.42	
Distanzen Schachtzentrum in m	0.00	- 33.56 -	- 9.99 -	- 22.14 -	65.69 - 3.40 69.09



Gemeinde Erlach

### Leitungersatz Länge Reben Erlach

Schmutzabwasserleitung  
Längenprofil 1 : 200/50  
Bauprojekt



Wasser ist unser Element  
wir tragen Sorge dazu

Ryser Ingenieure AG

Engstrasse 9  
Postfach  
3001 Bern

T 031 560 03 03  
info@rysering.ch  
www.rysering.ch

Plan Nr.: Datum: 09.04.2021 Format: 45 x 84 gezeichnet: SAB geprüft: AM

584.33-04

Änderungen: -

G:\Autodesk Daten\584\_33\04-CAD\32-BPI\584.33.dwg