Kanton Bern
Gemeinde Erlach

2

Einführung Trennsystem Galsstrasse

PROJEKT

Variante RAW-Leitung
Situation 1:250

Projektverfasser:	Auftraggeber:
L&A Vermessung I Geoinformatik I Bauingenieure Löscher & Aeschlimann AG Moosgasse 31 I 3232 Ins Tel. 032 312 70 70 info@la-ing.ch I www.la-ing.ch	Einwohnergemeinde Erlach Amthausgasse 10 3235 Erlach 032 338 88 88 info@erlach.ch
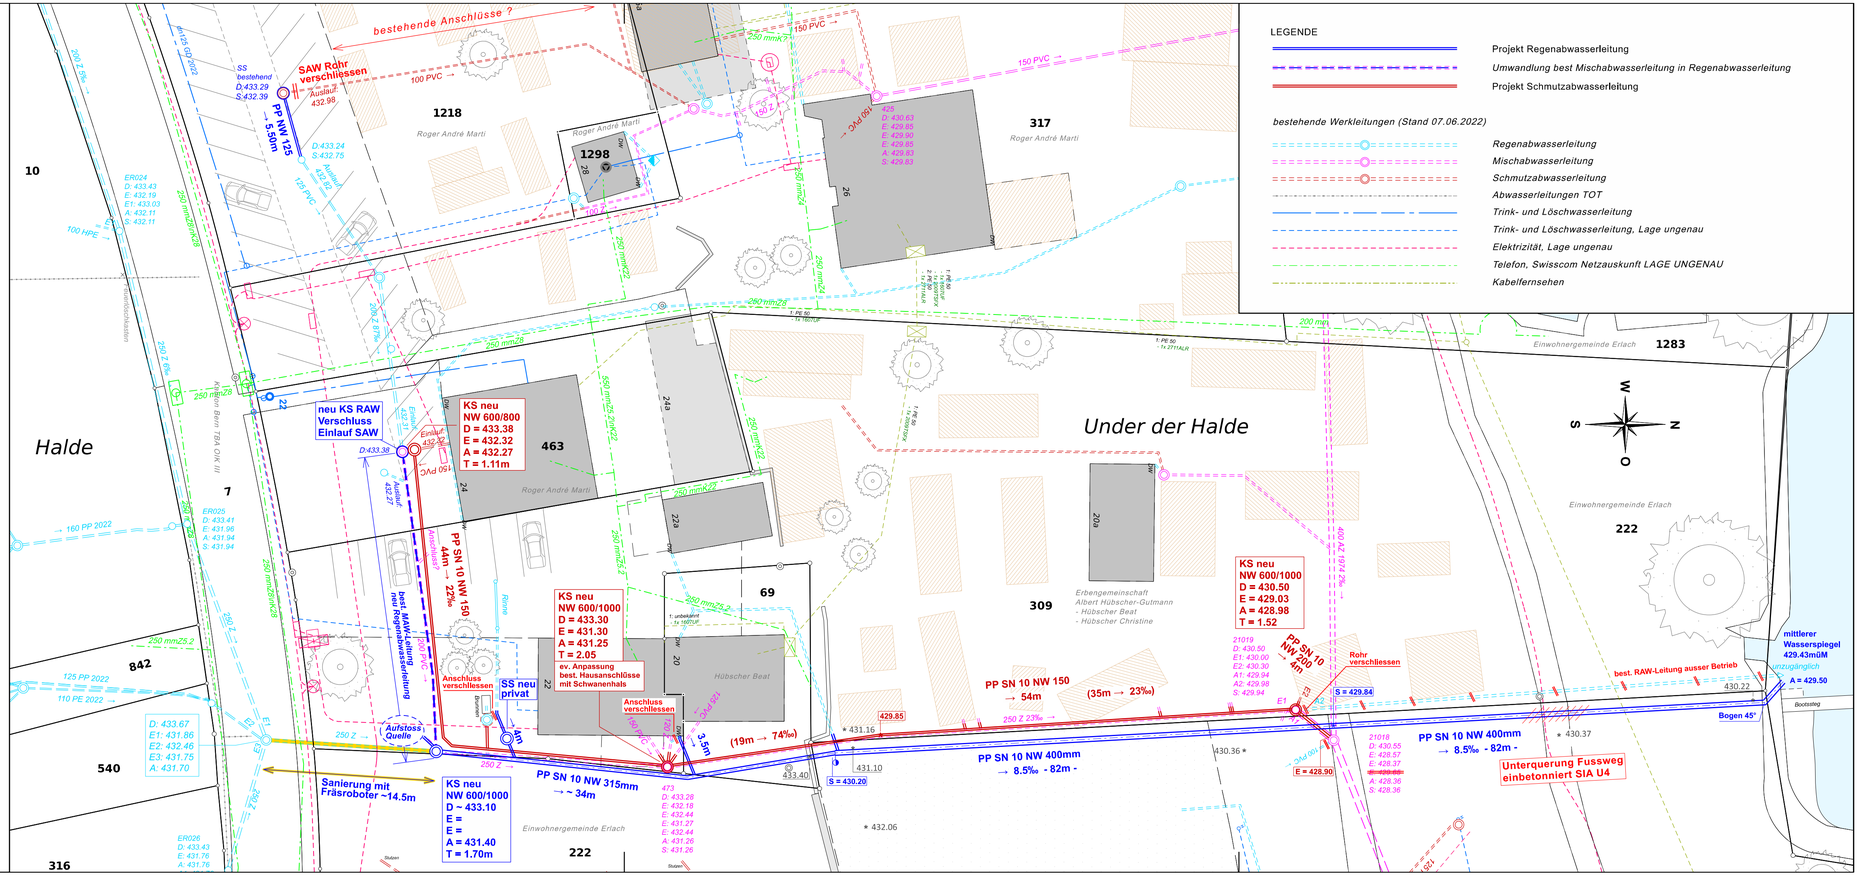
Mandat Nr.:	TB_0688	Rev.	erstellt und kontrolliert:	geprüft und freigegeben:	Bemerkungen:
			18.08.2022 kco		
Dokument:	TB.0688-P2	A:			
Format:	297 x 840	B:			
Plotfile:		C:			
P:\ TB\ 0688\ pläne\ TB.0688-P2_Situation_Var-RAW-Lig.pdf		D: