

Kanton Bern
Gemeinde Erlach

1

Neugestaltung Parkplatz Seestrandweg


PROJEKT
VARIANTE 1, 90°

Beilage zu Nachtragofferte
Situation 1:250

Projektverfasser:
L&A
Vermessung | Geoinformatik | Bauingenieure
Lüscher & Aeschlimann AG
Moosgasse 31 | 3232 Ins
Tel. 032 312 70 70
info@la-ing.ch | www.la-ing.ch

Auftraggeber:
Einwohnergemeinde Erlach
Amthausgasse 10
3235 Erlach
032 338 88 88
info@erlach.ch

Mandat Nr.:	Rev.	erstellt und kontrolliert:	geprüft und freigegeben:	Bemerkungen:
TB_0621	A:	01.09.2022 kco		
Dokument: TB.0621-P1	B:			
Format: 297 x 840	C:			
Plotfile: p:\620\0621\pläne\TB.0621-01_P-Nachtrag.pdf	D:			

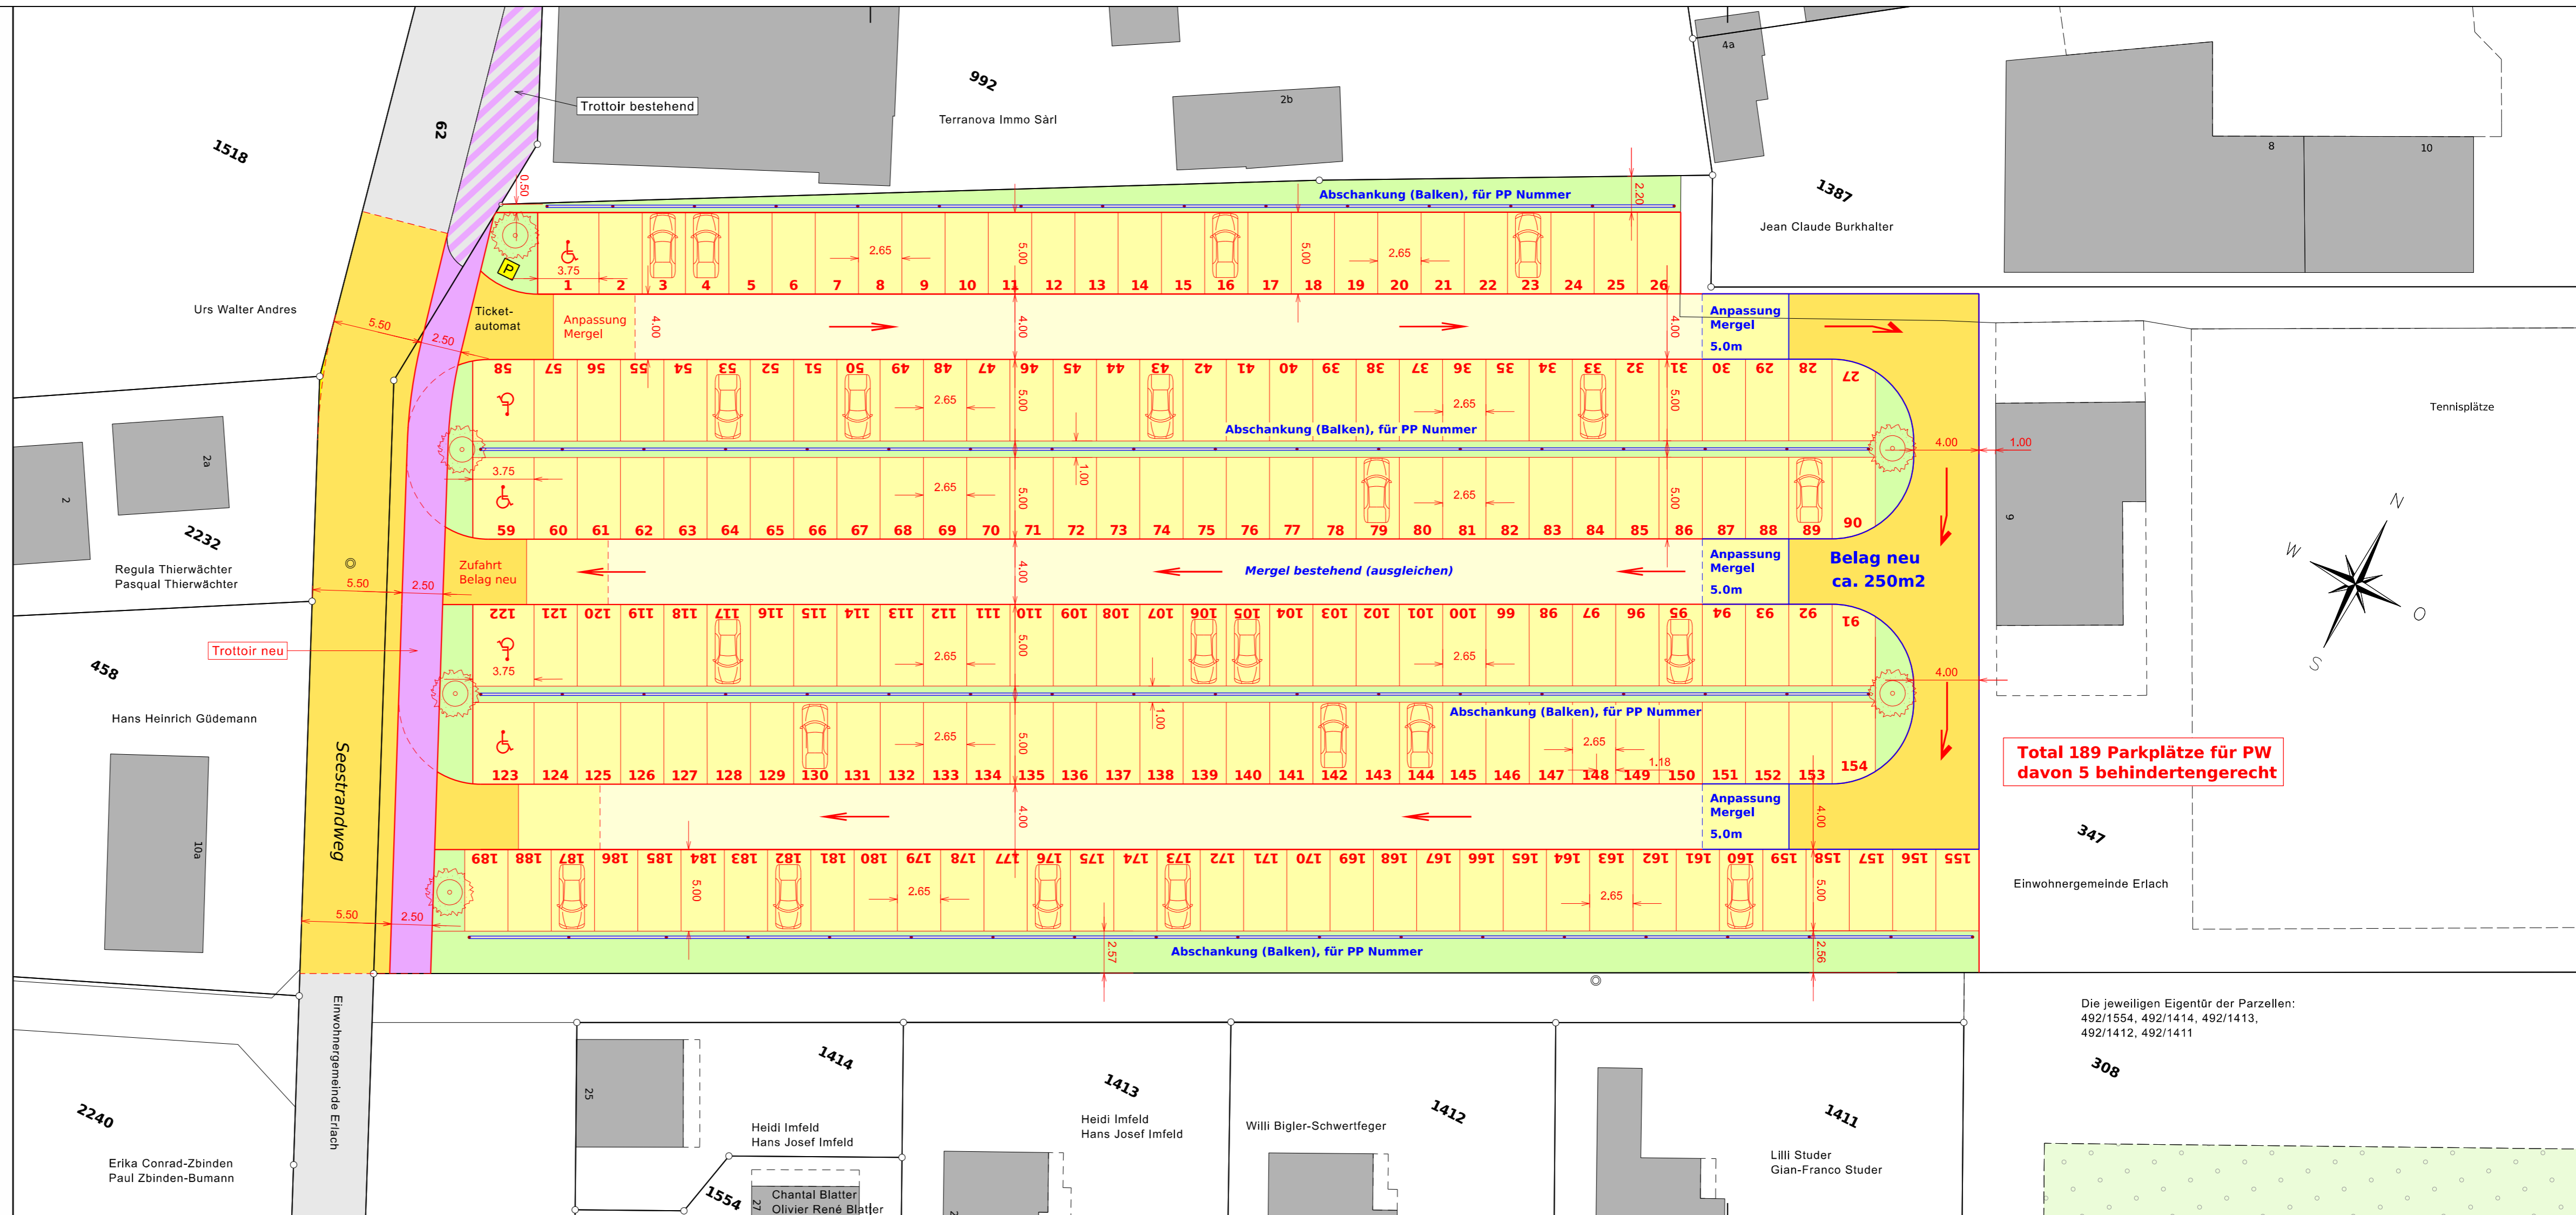

**Total 189 Parkplätze für PW
davon 5 behindertengerecht**

Die jeweiligen Eigentümer der Parzellen:
492/1554, 492/1414, 492/1413,
492/1412, 492/1411